



# 横断管渠工一般図

縦断面図  
S=1:200

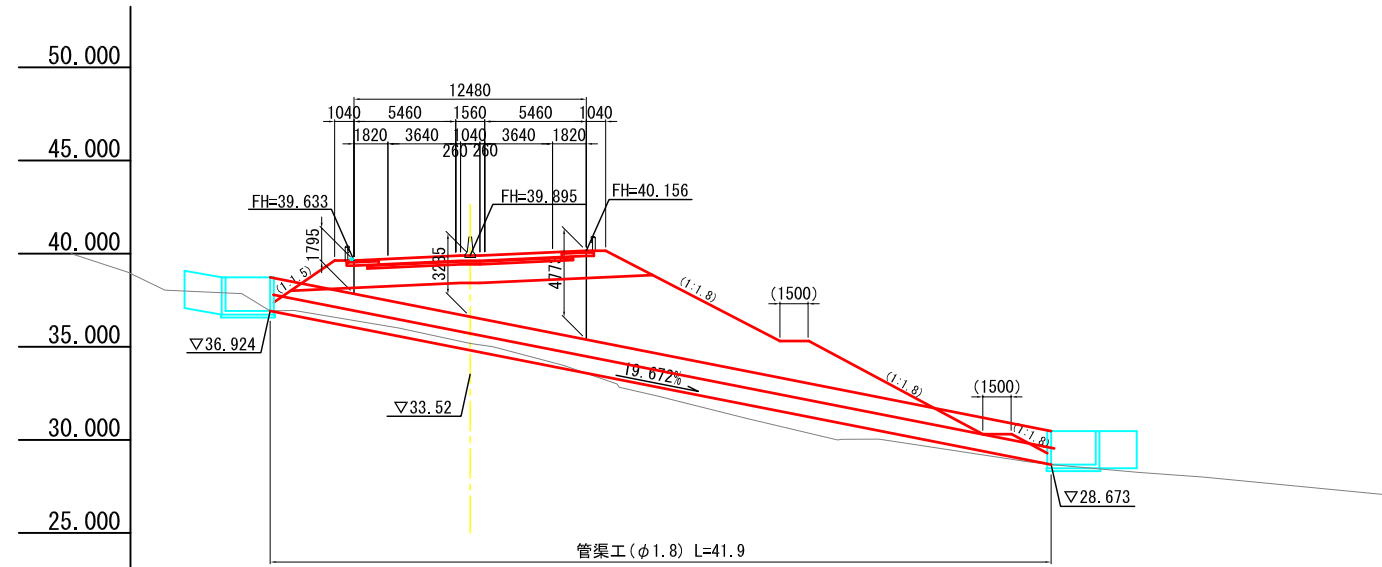

勾配	○ 36.924		i=19.672% L=41.942		○ 28.673		
計画高	36.924	36.777	34.810	32.843	30.876	28.909	28.673
地盤高	36.92	36.94	35.18	32.37	30.03	28.28	28.67
追加距離	10.745	10.000	0.000	10.000	20.000	30.000	31.197
単距離	0.745	10.000	0.000	10.000	10.000	10.000	1.197
測点	-10.745	-10.0	NO.0	+10.0	NO.1	+10.0	+11.197

平面図  
S=1:200

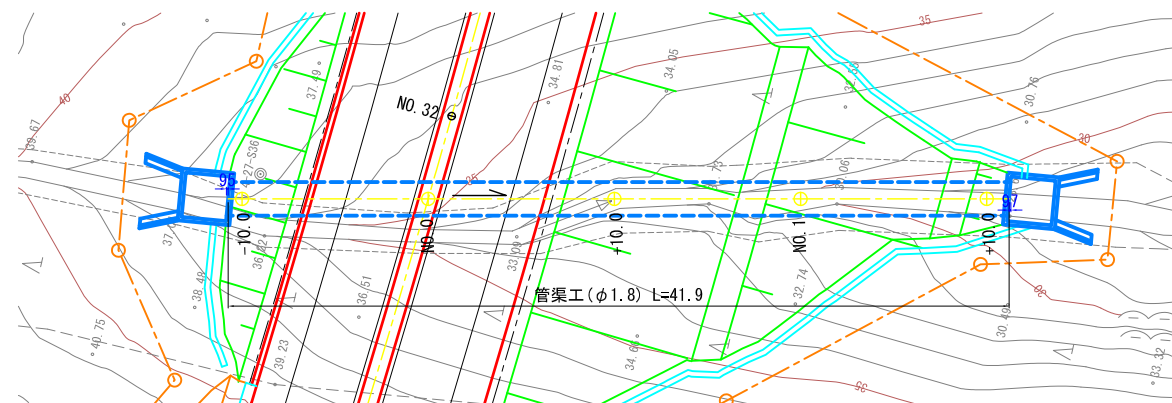

## 設計条件

管径	φ1800
基礎型式	砂
活荷重	T活荷重
土被り最大	5.9 m
土の単位重量	19kN/m <sup>3</sup>
斜角	74° ~ 0' ~ 13"
縦断勾配	19.289%

工事名	000道路000地区他道路詳細設計業務		
図面名	横断管渠工一般図		
縮尺	図示	図面番号	業之内
設計年月	0000年 00月		

〇〇〇〇整備局  
〇〇〇〇事務所

受託者名	株式会社 〇〇〇〇〇		
作製年月	0000年00月	番号	業之内