


# 水圧管路平面図

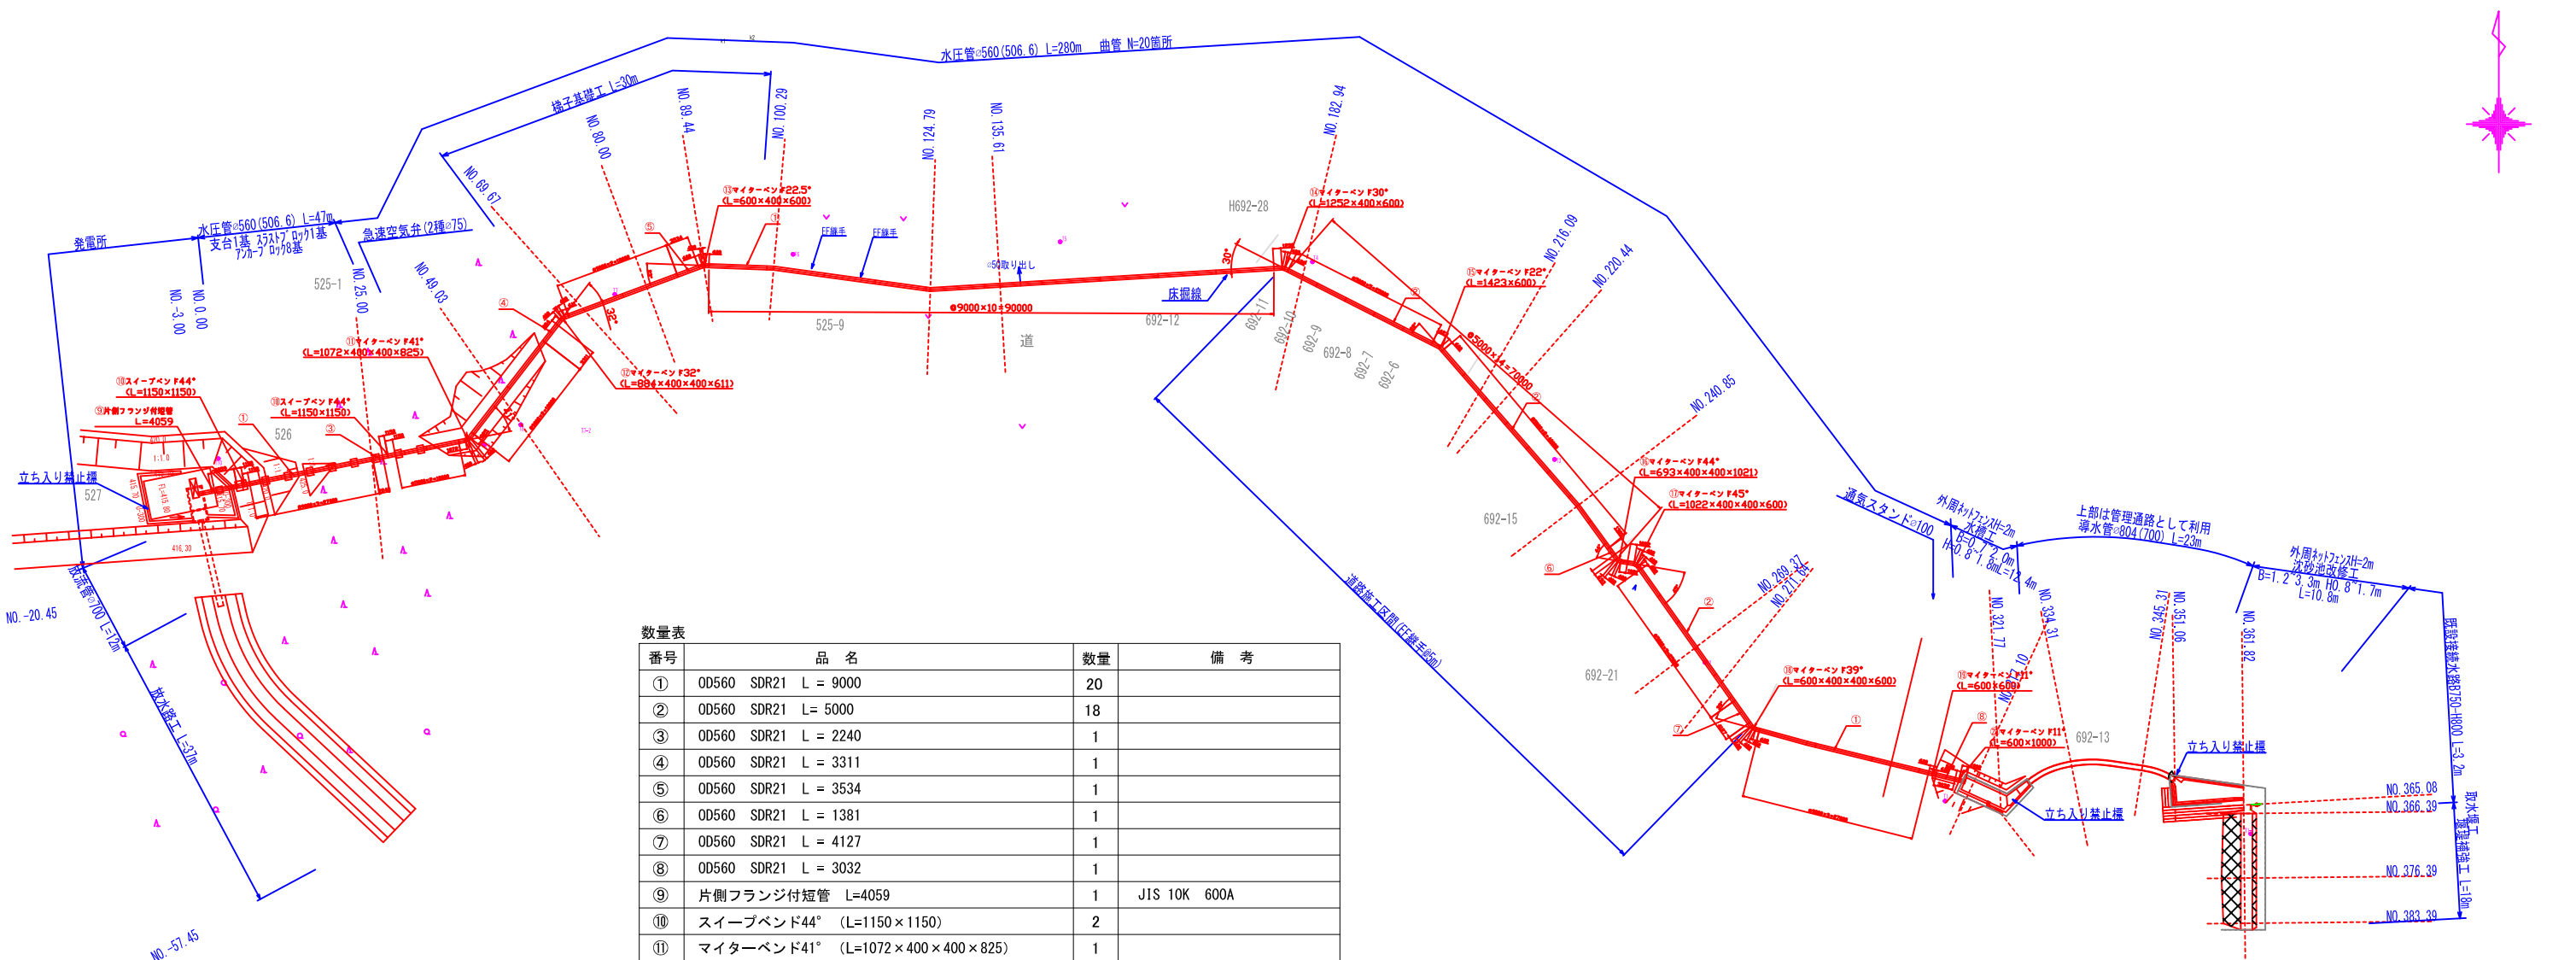

数量表

番号	品名	数量	備考
①	OD560 SDR21 L = 9000	20	
②	OD560 SDR21 L = 5000	18	
③	OD560 SDR21 L = 2240	1	
④	OD560 SDR21 L = 3311	1	
⑤	OD560 SDR21 L = 3534	1	
⑥	OD560 SDR21 L = 1381	1	
⑦	OD560 SDR21 L = 4127	1	
⑧	OD560 SDR21 L = 3032	1	
⑨	片側フランジ付短管 L=4059	1	JIS 10K 600A
⑩	スリーブバンド44* (L=1150×1150)	2	
⑪	マイターバンド41* (L=1072×400×400×825)	1	
⑫	マイターバンド32* (L=884×400×400×611)	1	
⑬	マイターバンド22.5* (L=600×400×600)	1	
⑭	マイターバンド30* (L=1252×400×600)	1	
⑮	マイターバンド22* (L=1423×600)		
⑯	マイターバンド44* (L=693×400×400×1021)	1	
⑰	マイターバンド45* (L=1022×400×400×600)	1	
⑱	マイターバンド39* (L=600×400×400×600)	1	
⑲	マイターバンド11* (L=600×600)	1	
⑳	マイターバンド11* (L=600×1000)	1	
	EFソケット OD560	41	

本数量表は割付図を基に作成しております。  
 成果につきましては、弊社が内容を保証するものではないことをご承願います。  
 0000年00月00日 鳥居化成株式会社

座標リスト

点名	X座標	Y座標	標高
11-1	473.434	584.548	448.468
11	478.511	537.220	451.563
12	500.000	500.000	449.961
13	531.418	476.710	448.931
14	562.020	439.202	448.275
15	565.104	400.113	448.200
16	563.191	358.733	446.024
17	556.954	331.094	445.279
18	536.791	316.543	453.326
19	533.656	310.826	450.996
110	531.542	269.674	420.025

